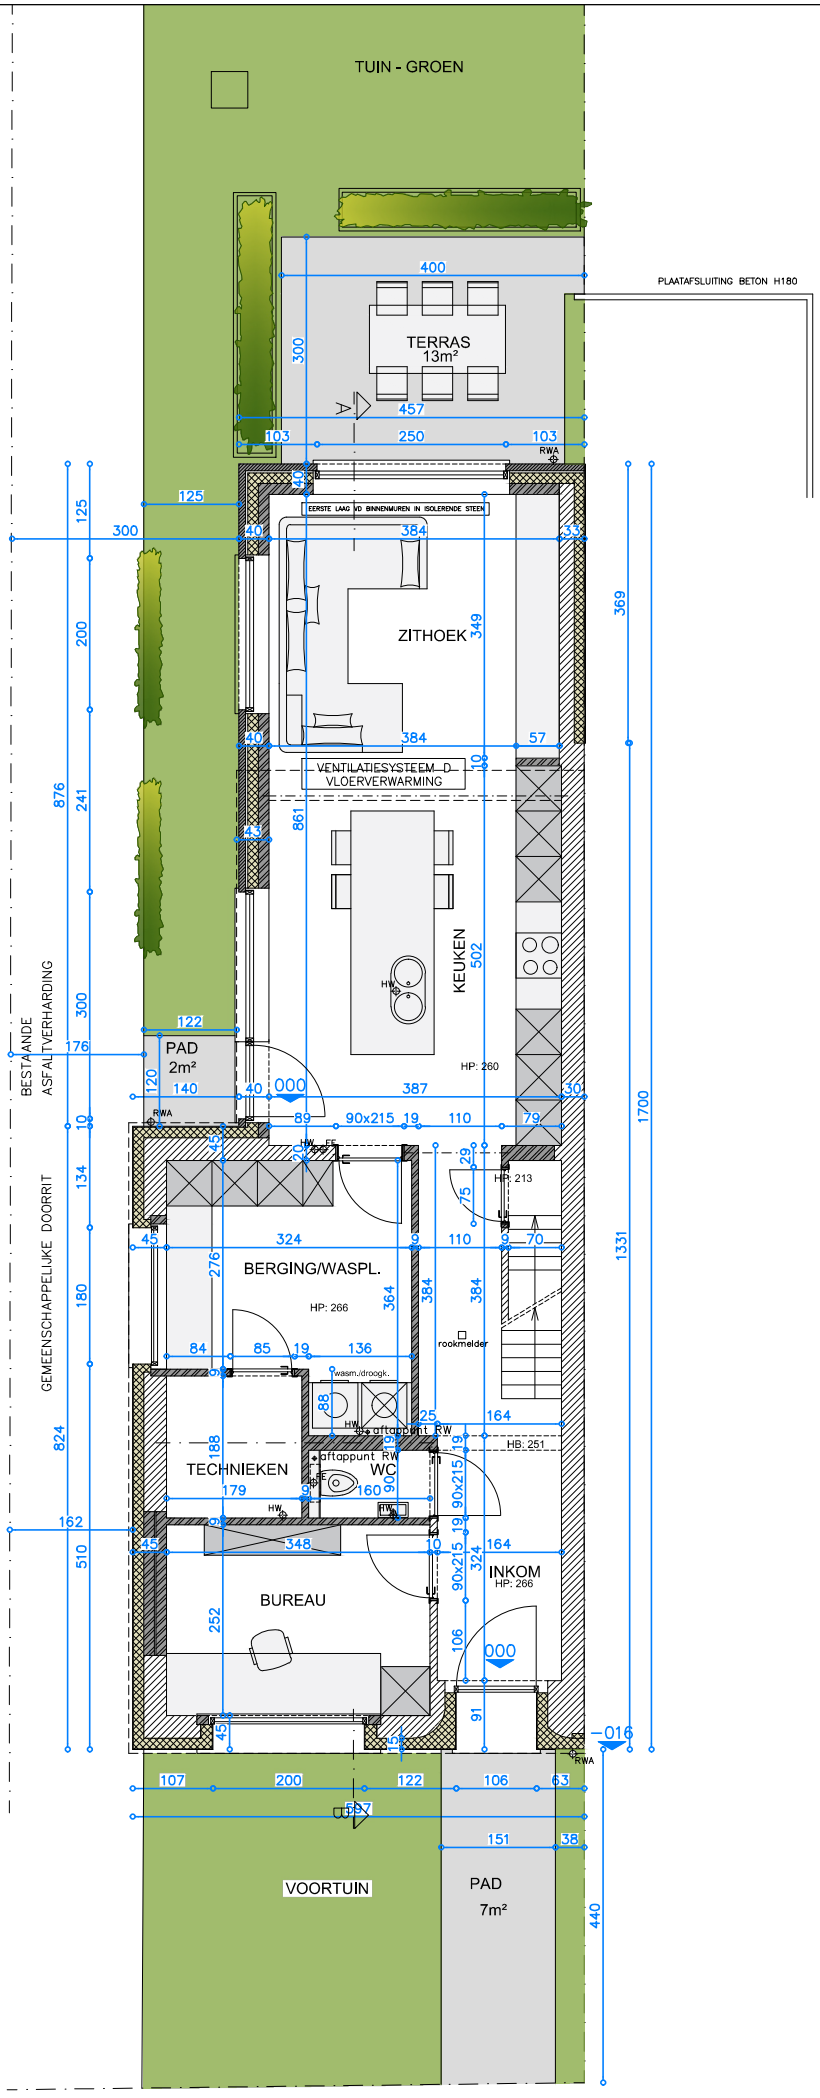

0m 1m 2m 3m

VERBOUWEN VAN EEN EENGEZINSWONING
NIEUWE TOESTAND | DOELSTRAAT 17 - 2590 BERLAAR - AFD. 1 SECTIE D NR.206s2
GELIJKVLOERS SCHAAL 1/100- eenheid cm
Helsen Marc, Oude Mechelbaan 63 2220 Heist-op-den-Berg

Architectenbureau Bert Nauwelaerts | Paul Van Roosbroecklaan 42 | 2220 Heist o/d Berg | Tel. 015/24.96.00 |
architectenbureau@berthauwelaerts.be | www.berthauwelaerts.be